




OSIEDLE KALINA

MIESZKANIE NR B.21

OSIEDLE KALINA

• Budynek: B • Klatka nr: 2 • Kondygnacja: 1 - parter •

3 POKOJE 61,16 m²

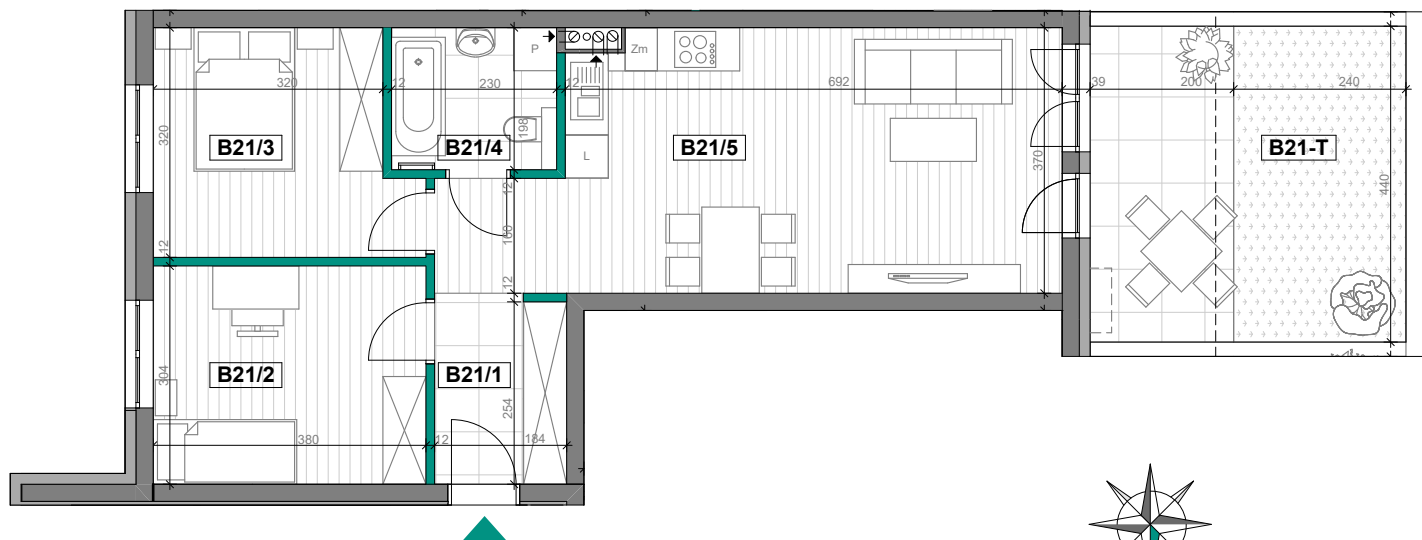

AXO INVEST

ul. Hutnicza
37-450 Stalowa Wola

kontakt@osiedlekalina.pl

www.osiedlekalina.pl

15 30-70-360 **DOMINO**

BIURO NIERUCHOMOŚCI
Mała Spółka
Audytowa Działalność Gospodarcza

ZESTAWIENIE POWIERZCHNI

(zgodnie z PN-ISO 9836:1997)

Nr pom.	Nazwa pomieszczenia	Pow. użytkowa [m ²]
B21/1	Przedpokój	7,62
B21/2	Pokój	11,42
B21/3	Pokój	10,76
B21/4	Łazienka	4,47
B21/5	Saion+a.kuch.	25,12
Powierzchnia ścian działowych możliwych do rearanżacji		1,77
SUMA:		61,16 m²
Powierzchnie zewnętrzne nieprzekryte		
B21-T	Taras	19,18

LOKALIZACJA MIESZKANIA W BUDYNKU



LEGENDA

Ściany działowe możliwe do rearanżacji

Ściany i obudowy pionów instalacyjnych - niedemontowalne

Proponowana lokalizacja jednostki klimatyzacyjnej

0 1 4 m

UWAGI

- Przedstawiona na rzucie aranżacja lokalu mieszkalnego jest przykładowa i powstała na podstawie projektu budowlanego. W toku dalszego projektowania lub zmian lokatorskich mogą nastąpić zmiany w stosunku do przedstawionych informacji.
- Wymiary podano w stanie surowym.

- Powierzchnia użytkowa została obliczona zgodnie z Polską Normą PN-ISO 9836:1997 i uwzględnia ściany w stanie wykończonym.
- Informacje zawarte w niniejszym opracowaniu nie stanowią oferty handlowej w rozumieniu art. 66 kodeksu cywilnego.

P	Pralka		Płyta indukcyjna	Zm	Zmywarka
L	Chłodziarka		Miejsce na szafę	Wysokość pomieszczeń: 2,57 m	



Zespół Projektowy "AWart"
W.Łukasiewicz & B.Łukasiewicz

Stalowa Wola ul. Wojska Polskiego 4a pok.6 tel/fax (0-15) 842 35 95